


# 05

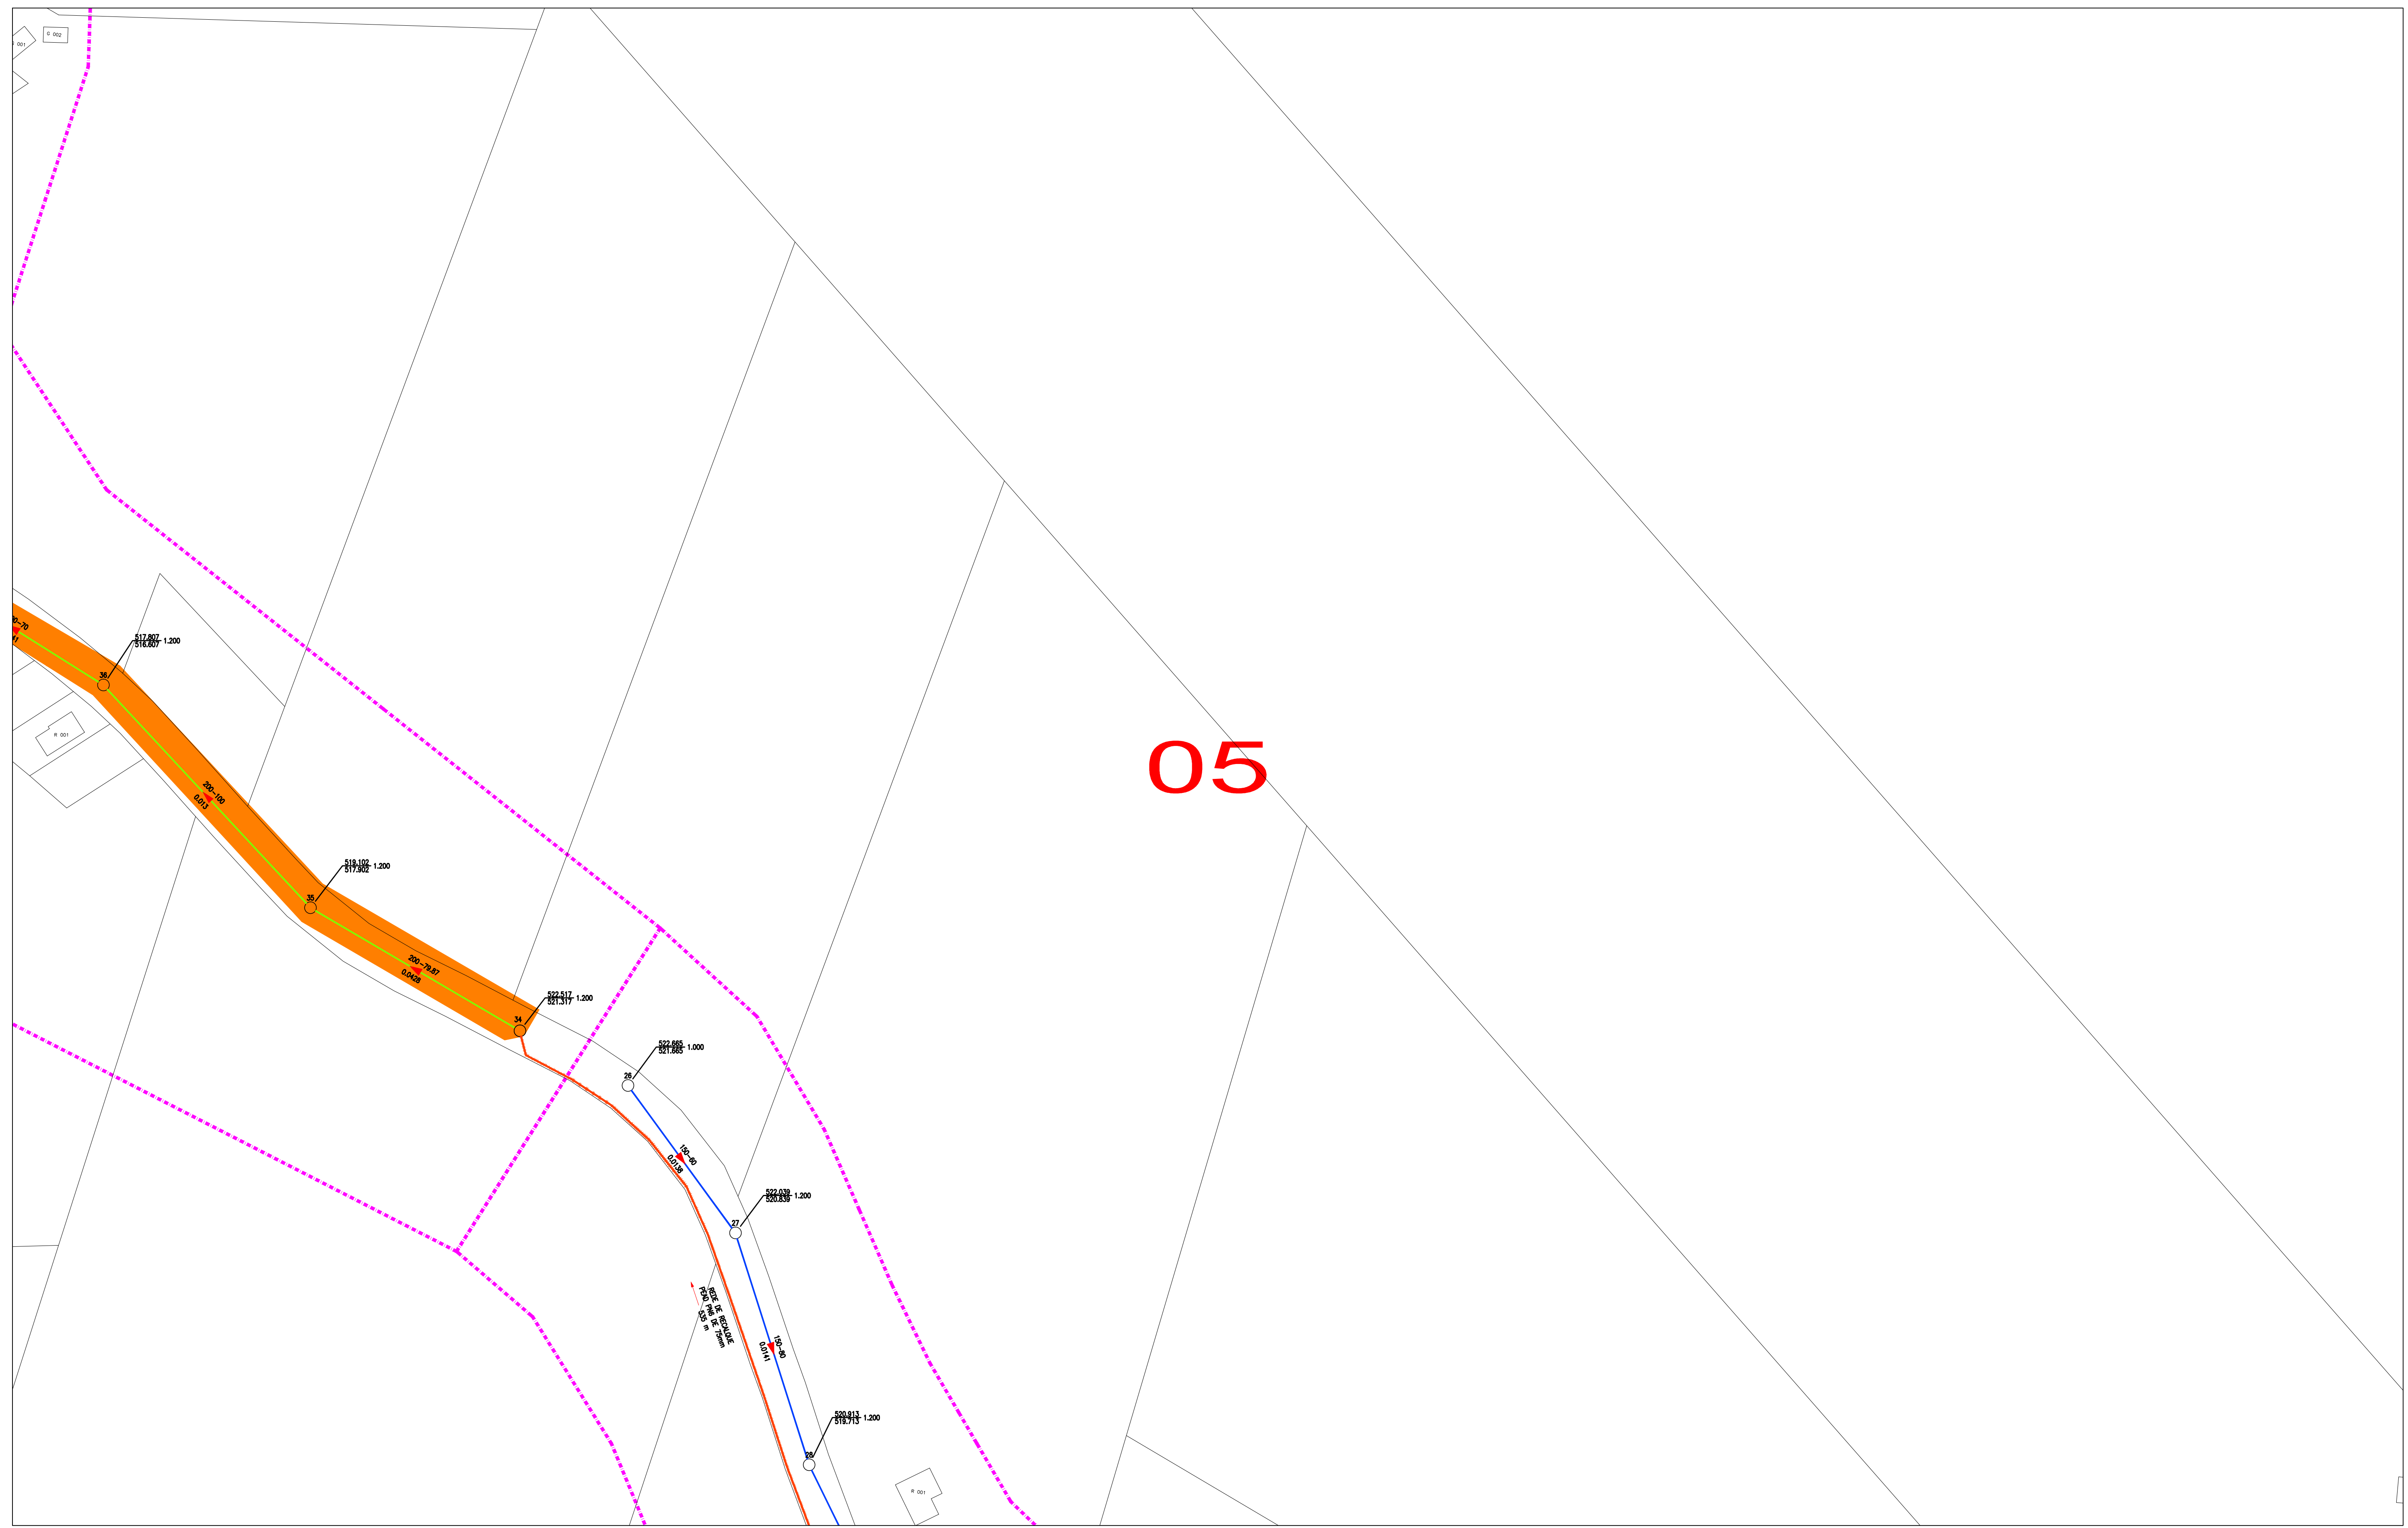


**CONVENÇÕES**

	LAJOTA
	PARALELEPÍPEDO
	PAVIMENTAÇÃO ASFÁLTICA
	NÃO PAVIMENTADA
	CADASTRO
	E.T.E. - ESTAÇÃO DE TRATAMENTO DE ESGOTOS

**CONVENÇÕES REDE:**

	PVC D=150mm
	PVC D=200mm
	PVC D=250mm
	PVC D=300mm
	REDE DE RECALQUE / EMISSÁRIO
	LIMITE SUB-BACIAS
	ESTAÇÃO ELEVATÓRIA

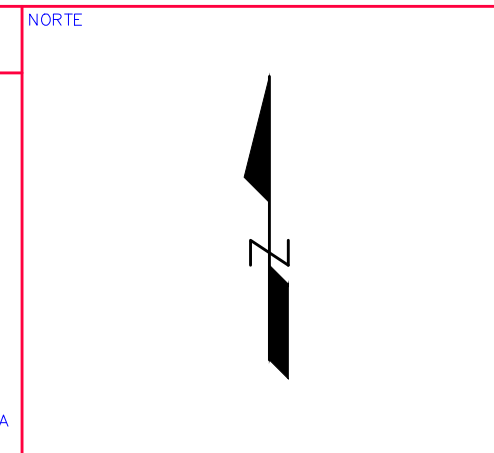

**ARTICULAÇÕES**

1	2	3	4	5	6	7	8	9	10
---	---	---	---	---	---	---	---	---	----

Nº	REVISÃO	DATA	EXEC. POR	VERIF. POR	APROV. POR
EM	EMISSÃO INICIAL - HABITARK ENGENHARIA	ABR/2008	RNO	RLO	FRR
R01	REVISÃO 01 - HABITARK ENGENHARIA	FEV/2009	RNO	RLO	FRR
R02	REVISÃO 02 - HABITARK ENGENHARIA	ABR/2010	RPB	HLG	FRR
R03	REVISÃO 03 - HABITARK ENGENHARIA	ABR/2011	AEN	FRR	FRR
R04	REVISÃO 04 - HABITARK ENGENHARIA	MAR/2012	AEN	FRR	FRR
R05	REVISÃO 05 - HABITARK ENGENHARIA	ABR/2013	AEN	RJS	FRR
R06	REVISÃO 06 - HABITARK ENGENHARIA	JUL/2013	TVZ	HLG	FRR

**HABITARK ENGENHARIA LTDA**  
 RUA CLARA FERREIRA, 102 - FLORESTA - BLUMENAU - SC  
 CEP 89090-140

**LOGOMARCA DA CONSULTORIA**

FERNANDO R. DOS REIS  
 ENGENHEIRO CIVIL  
 CREA - SC Nº 41734-0

ADRIANA KUEHN  
 ENGENHEIRA CIVIL  
 CREA - SC Nº 41740-4

RESPONSÁVEIS TÉCNICOS

**Prefeitura Municipal de Dr. Pedrinho - SC**  
 Secretaria Municipal de Planejamento  
 DOUTOR PEDRINHO

SISTEMA DE ESGOTAMENTO SANITÁRIO - ETAPA 2  
**REDE COLETORA**  
 BACIA A - CENTRO - RIO BENEDITO  
 PLANTA DE SERVIÇO - IMPLANTAÇÃO

PROJETO: EN07 - FERNANDO DOS REIS  
 ESCALA: 1/1.000

RESENDA LING  
 TOPOGRAFIA  
 ANGELO ENGENHARIA

DATA PROJETO: ABR/2010  
 DATA TOPOGRAFIA: MAI/2008

FOLHA Nº: H105